



PLANTA TIPO (1ª Y 2ª) E 1/100

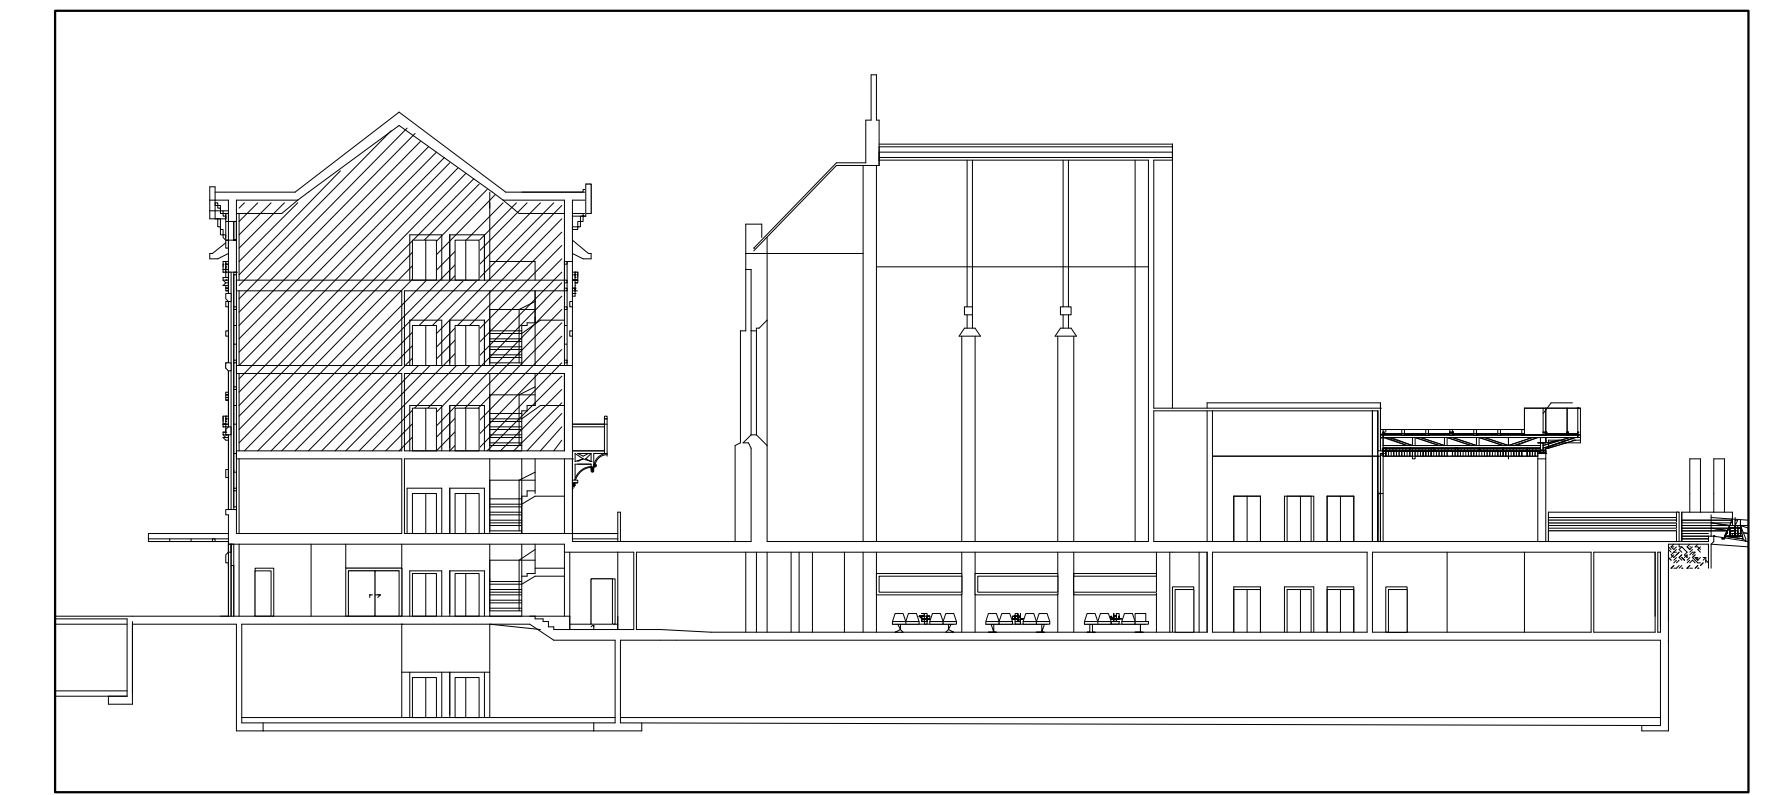

PLANTA 2ª E 1/100

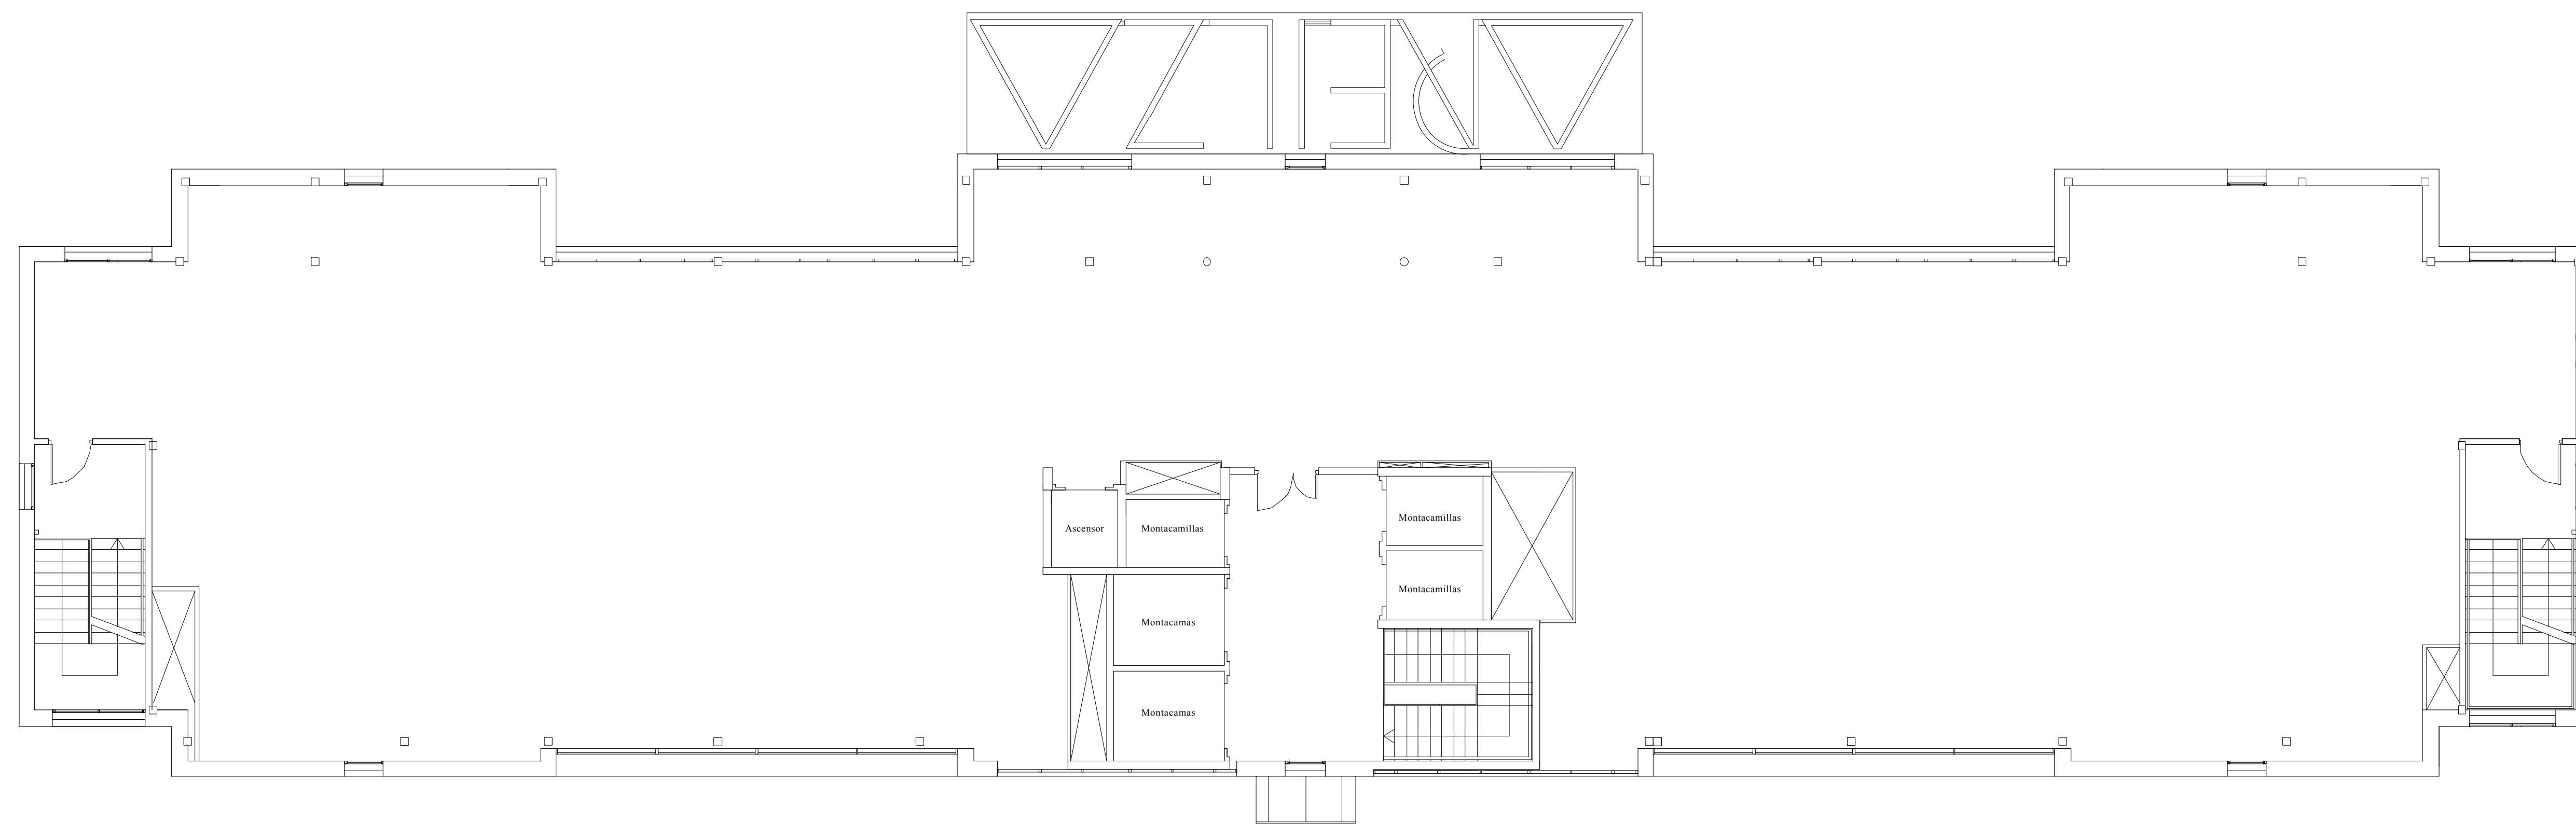

PLANTA BAJO CUBIERTA

PLANTA TIPO Y BAJO CUBIERTA  
AMUEBLADA