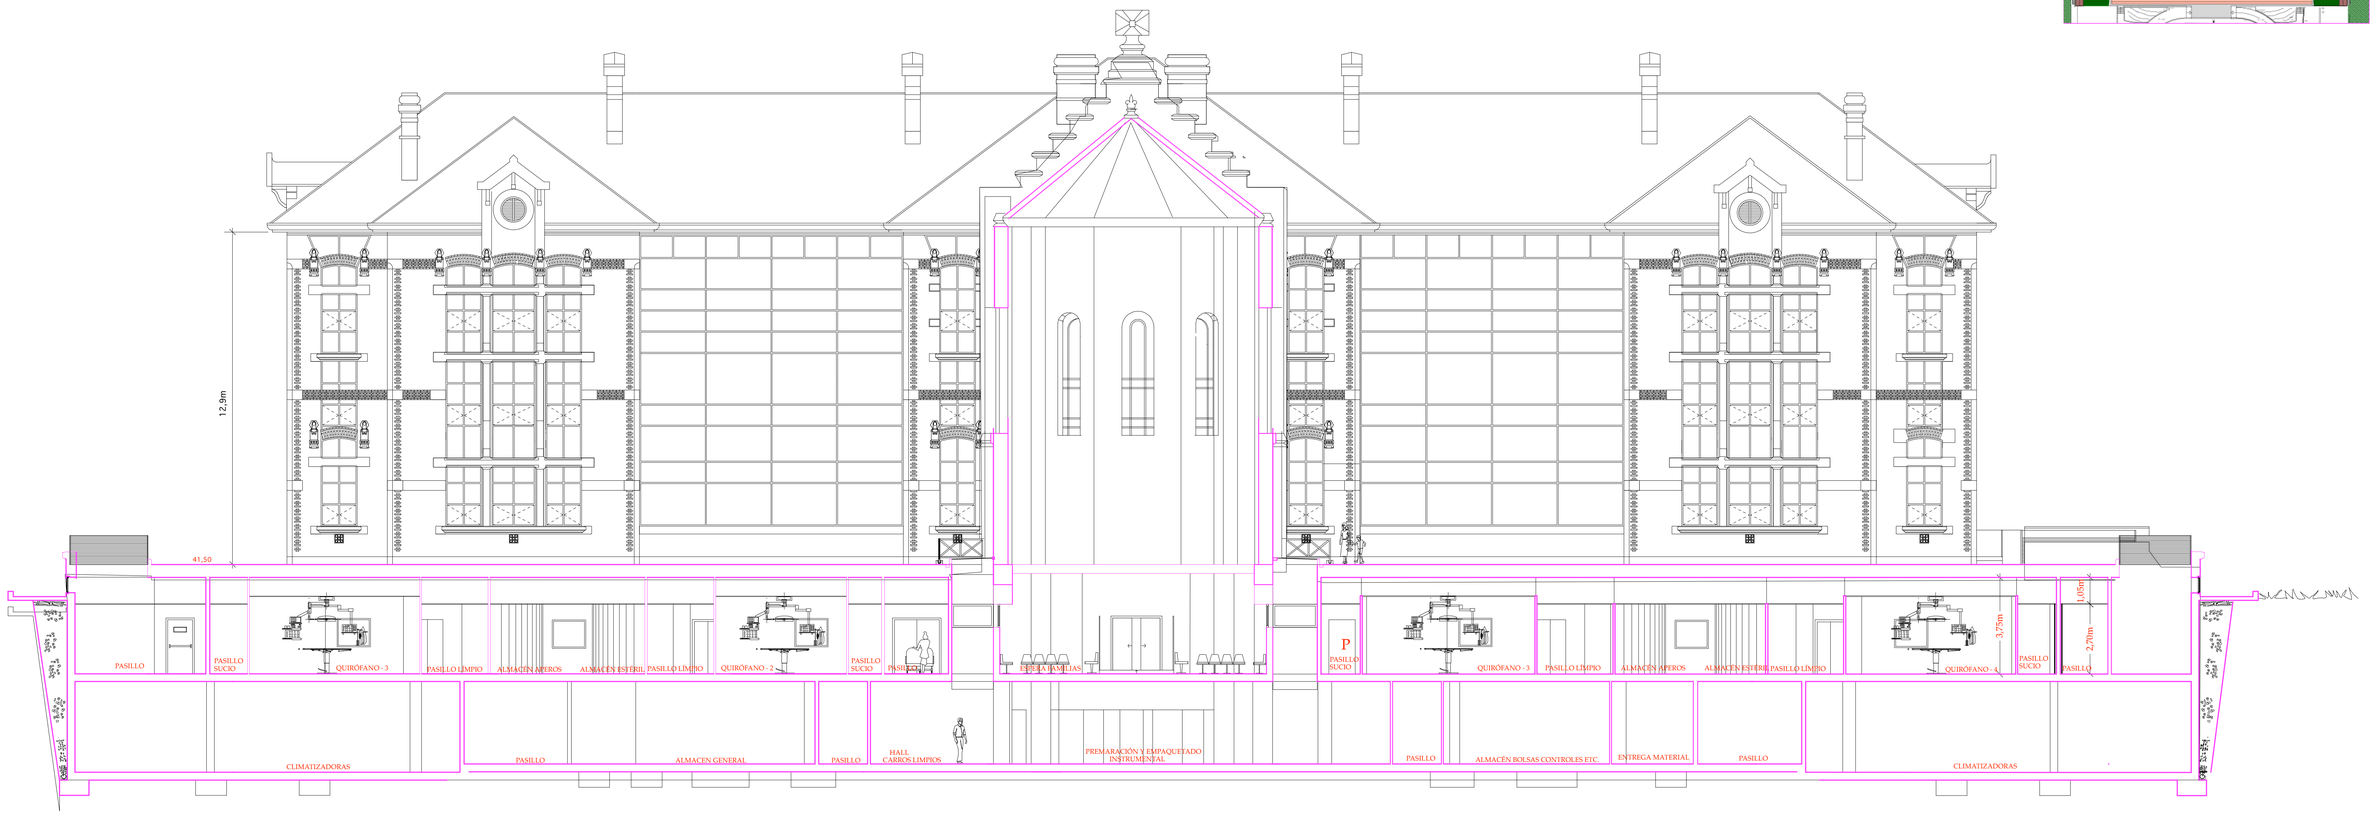

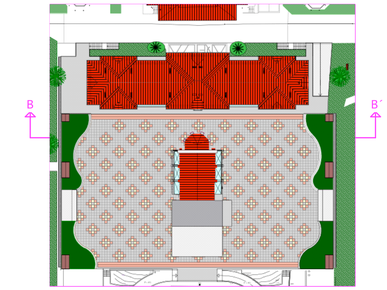

ALZADO SECCION POSTERIOR